



PROJ. LAMPA
ŚCIENNA 01

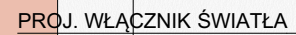

PROJ. LAMPA
ŚCIENNA 01

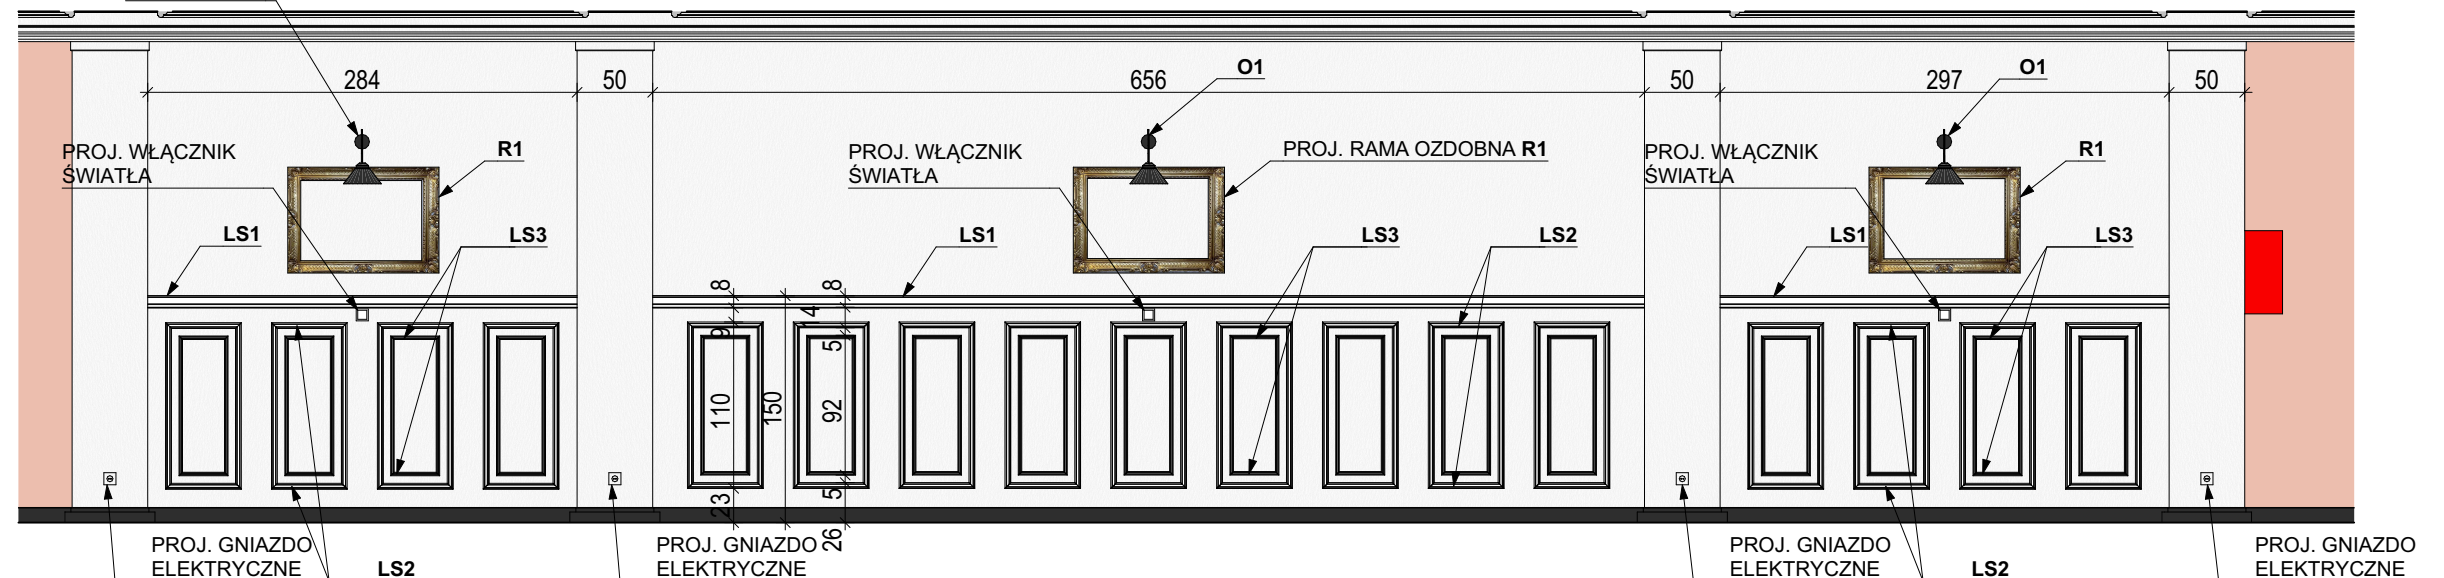

archi^o**nata** PRACOWNIA PROJEKTOWA Renata Anna Gwoździej

15-161 Białystok tel: 603 210 821
ul. Wilejski 4 e-mail: biuro@archinata.pl

PROJEKT	ARANŻACJA STREFY RELAKSU I WYPOCZYNKU NA KAMPUSIE UWB- BUDYNEK COLLEGIUM UNIVERSUM		BŁ.	01.09.2025
			SKALA	1:50
			NR RYS.	11
RYSUNEK	ROZWINIĘCIA ŚCIAN		PROJEKT ARCHITEKTONICZNO- BUDOWLANY	
Autor	<i>mgr inż. arch. R. A. Gwoździej</i>	nr upr. <i>BŁ-PdOKK/57/2005</i>	podpis/data 01.09.2025	
Współpraca	<i>inż. arch. K. Kuliś</i>		01.09.2025	

Projekt chroniony prawem autorskim zgodnie z Ustawą o Prawie Autorskim i prawach pokrewnych (Dz.U.Nr24, poz.83 z dn.04.02.1994r). Powielanie niniejszego rysunku w całości lub we fragmencie bez zgody autora projektu jest zabronione