
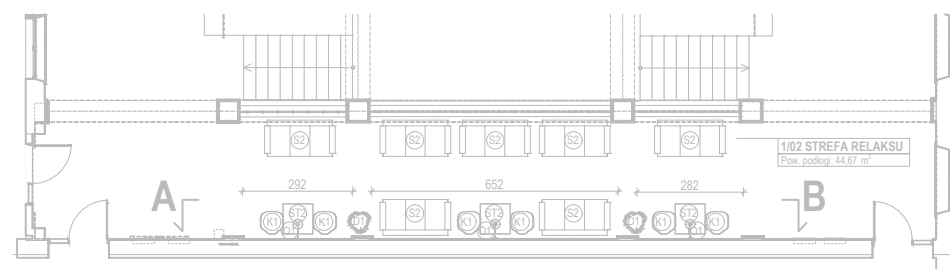


ROZWINIĘCIE ŚCIANY A-B

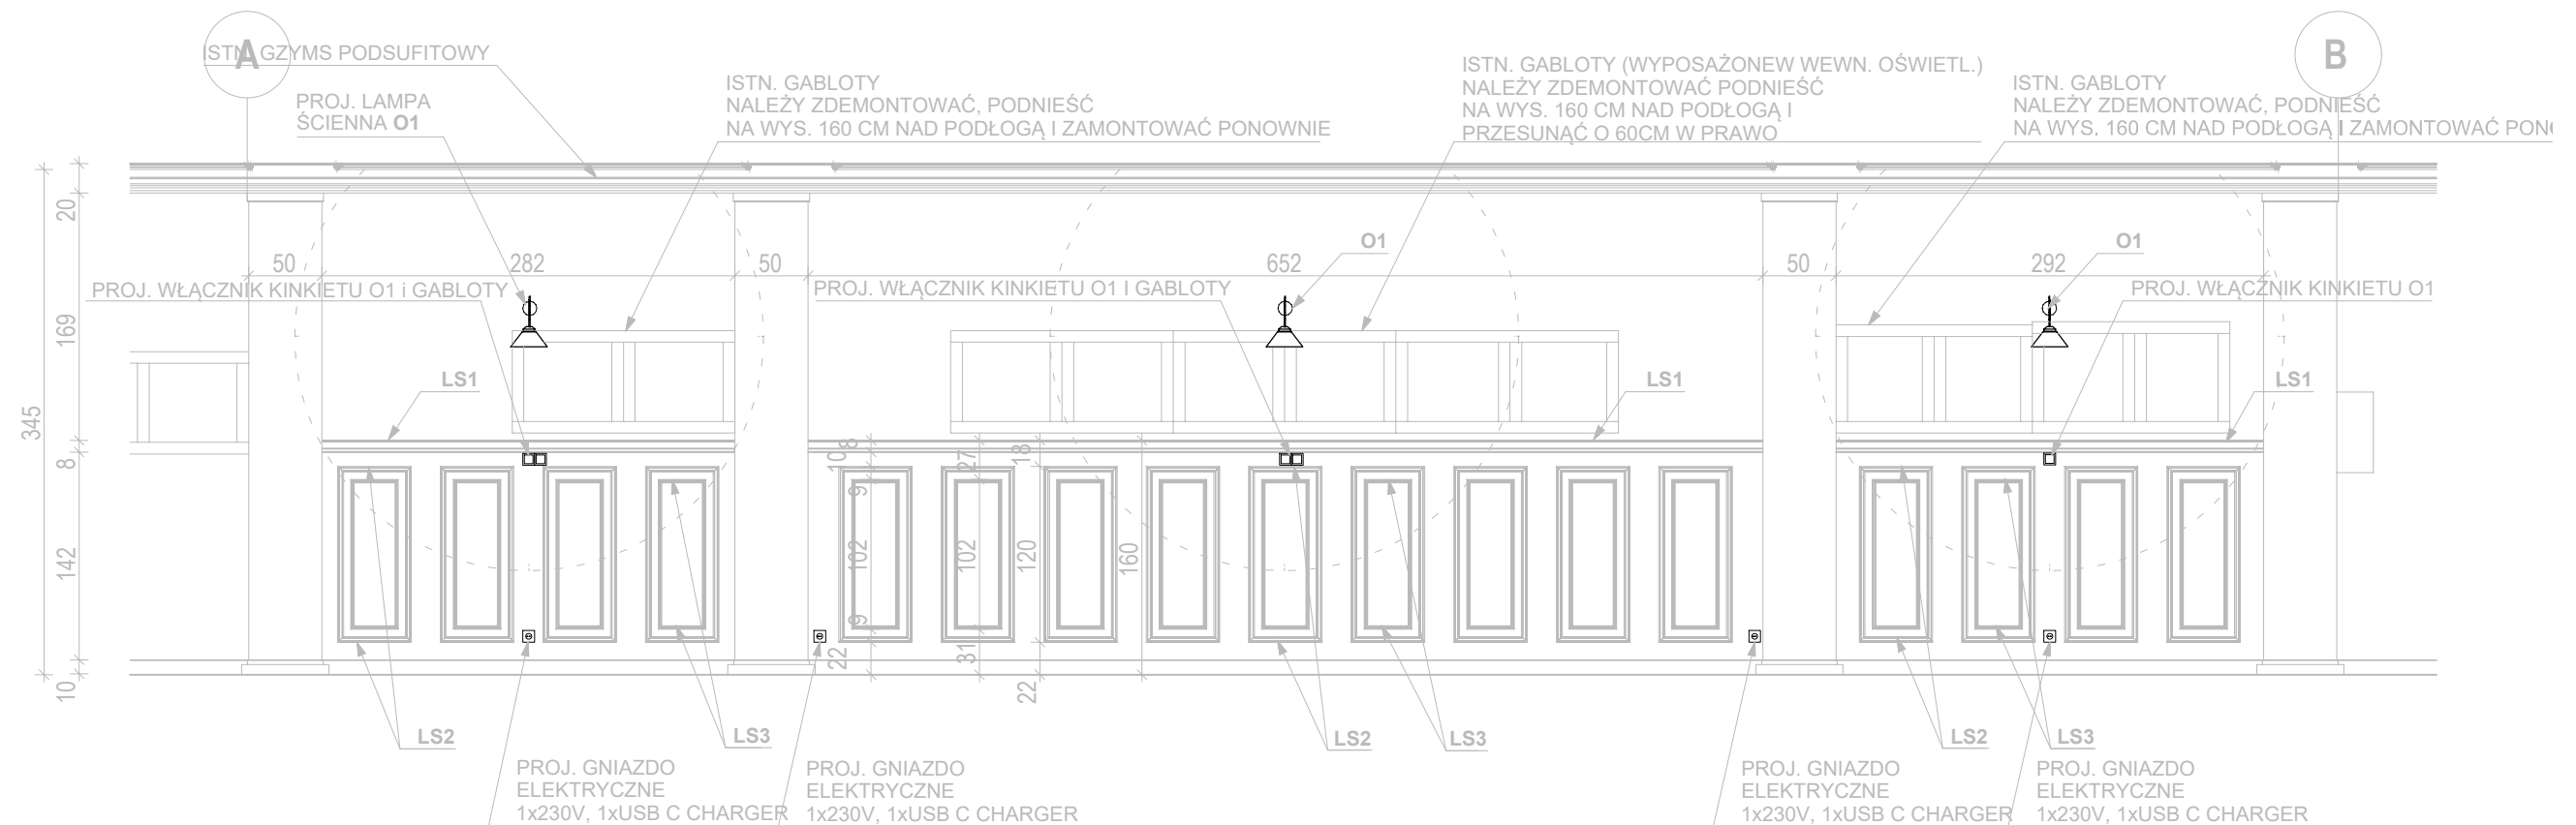

RZUT ŚCIANY A-B

		PRACOWNIA PROJEKTOWA Renata Anna Gwoździej 15-161 Białystok ul. Wilejki 4		tel: 603 210 821 e-mail: biuro@archinata.pl	
PROJEKT	ARANŻACJA STREFY RELAKSU I WYPOCZYNKU NA KAMPUSIE UW-B- BUDYNEK COLLEGIUM UNIVERSUM		BŁ.	18.12.2025	
			SKALA	1:50	
			NR RYS.	E-2	
RYСУNEK	ROZWINIĘCIE ŚCIANY A-B PIĘTRO 1		<i>PROJEKT TECHNICZNY</i>		
Autor	<i>Robert Żelazko</i>	nr upr. PDL/0071/POOD/12	podpis/data 18.12.2025		

Projekt chroniony prawem autorskim zgodnie z Ustawą o Prawie Autorskim i prawach pokrewnych (Dz.U.Nr24, poz.83 z dn.04.02.1994r). Powielanie niniejszego rysunku w całości lub we fragmencie bez zgody autora projektu jest zabronione