
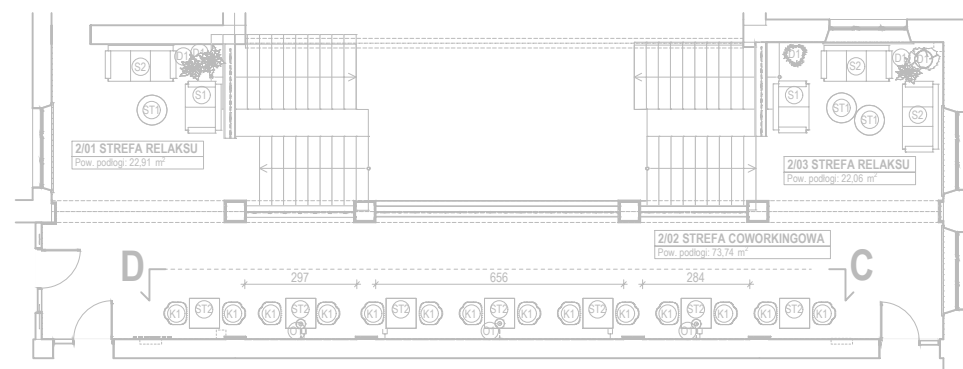


ROZWINIĘCIE ŚCIANY C-D

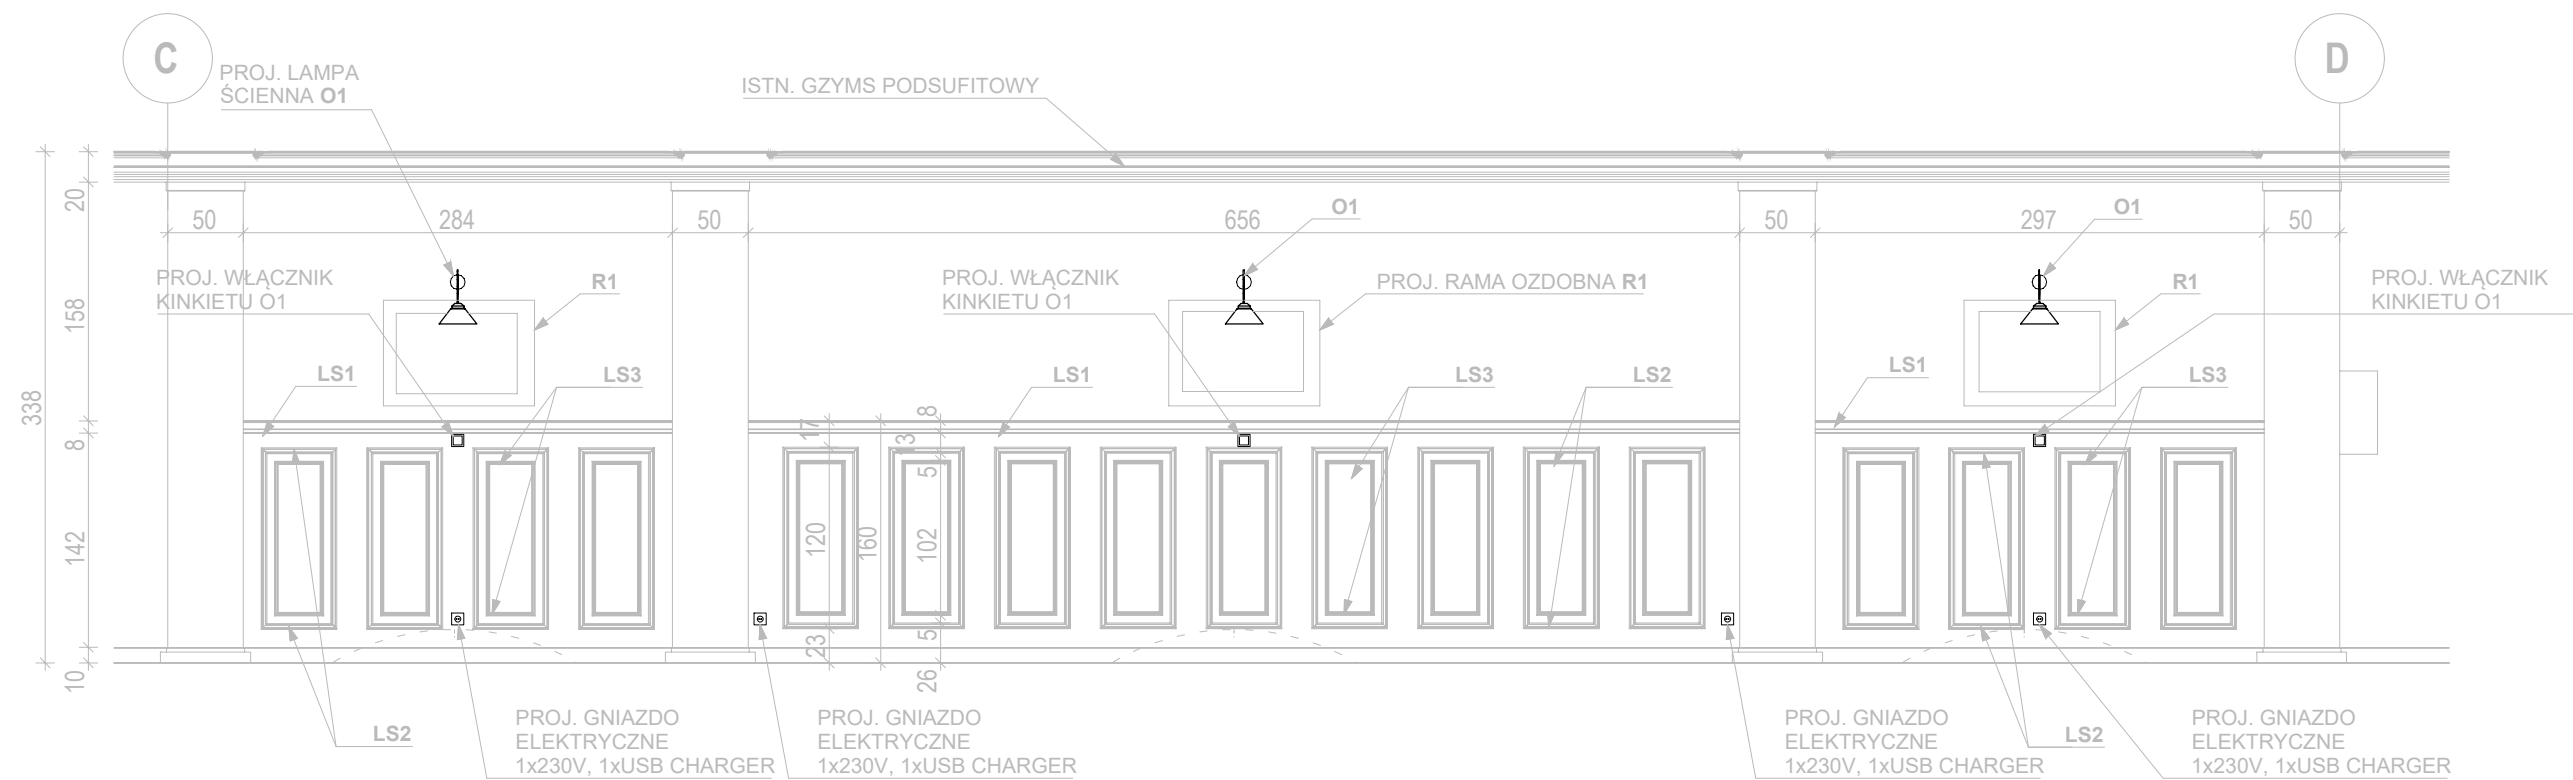

RZUT ŚCIANY C-D

<div>archinata</div> <div>PRACOWNIA PROJEKTOWA Renata Anna Gwoździej</div> <div>15-161 Białystok ul. Wilejski 4</div> <div>tel: 603 210 821 e-mail: biuro@archinata.pl</div>			
PROJEKT	ARANŻACJA STREFY RELAKSU I WYPOCZYNKU NA KAMPUSIE UWB- BUDYNEK COLLEGIUM UNIVERSUM	BŁ.	18.12.2025
		SKALA	1:50
		NR RYS.	E-4
RYSUNEK	ROZWINIĘCIE ŚCIANY C-D PIĘTRO 2		PROJEKT TECHNICZNY
Autor	Robert Żelazko	nr upr. PDL/0071/POOE/12	podpis/data 18.19.2025
Projekt chroniony prawem autorskim zgodnie z Ustawą o Prawie Autorskim i prawach pokrewnych (Dz. U.Nr24, poz. 83 z dn.04.02.1994r). Powielanie niniejszego rysunku w całości lub we fragmencie bez zgody autora projektu jest zabronione			