
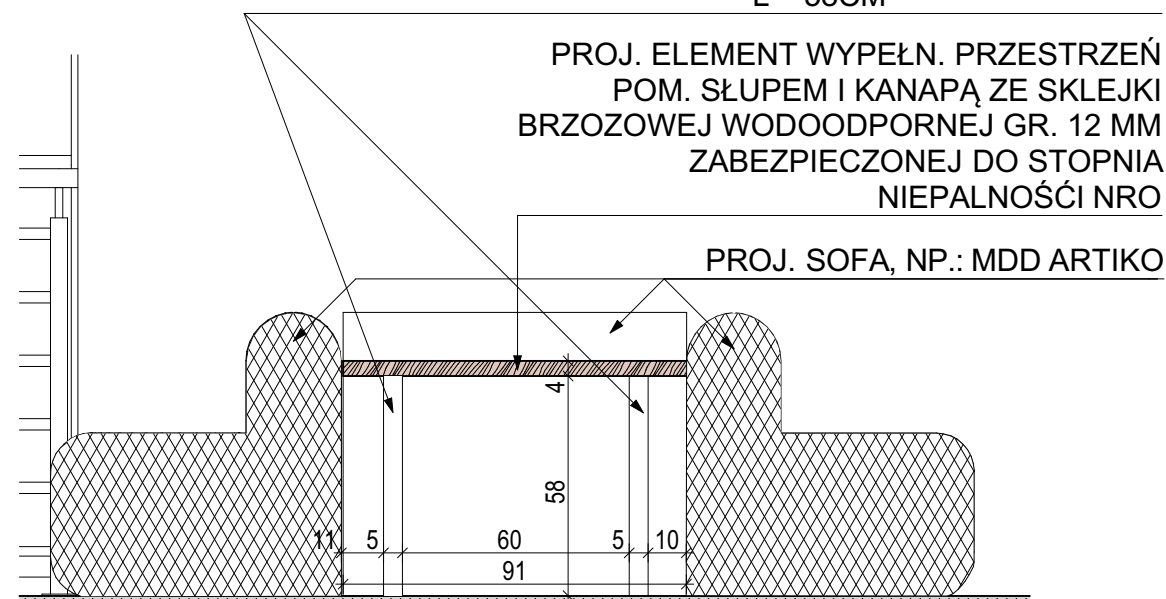


DETAL ELEMENTU WYPEŁNIAJĄCEGO
PRZESTRZEŃ POMIĘDZY KANAPĄ A SŁUPEM -
PARTER

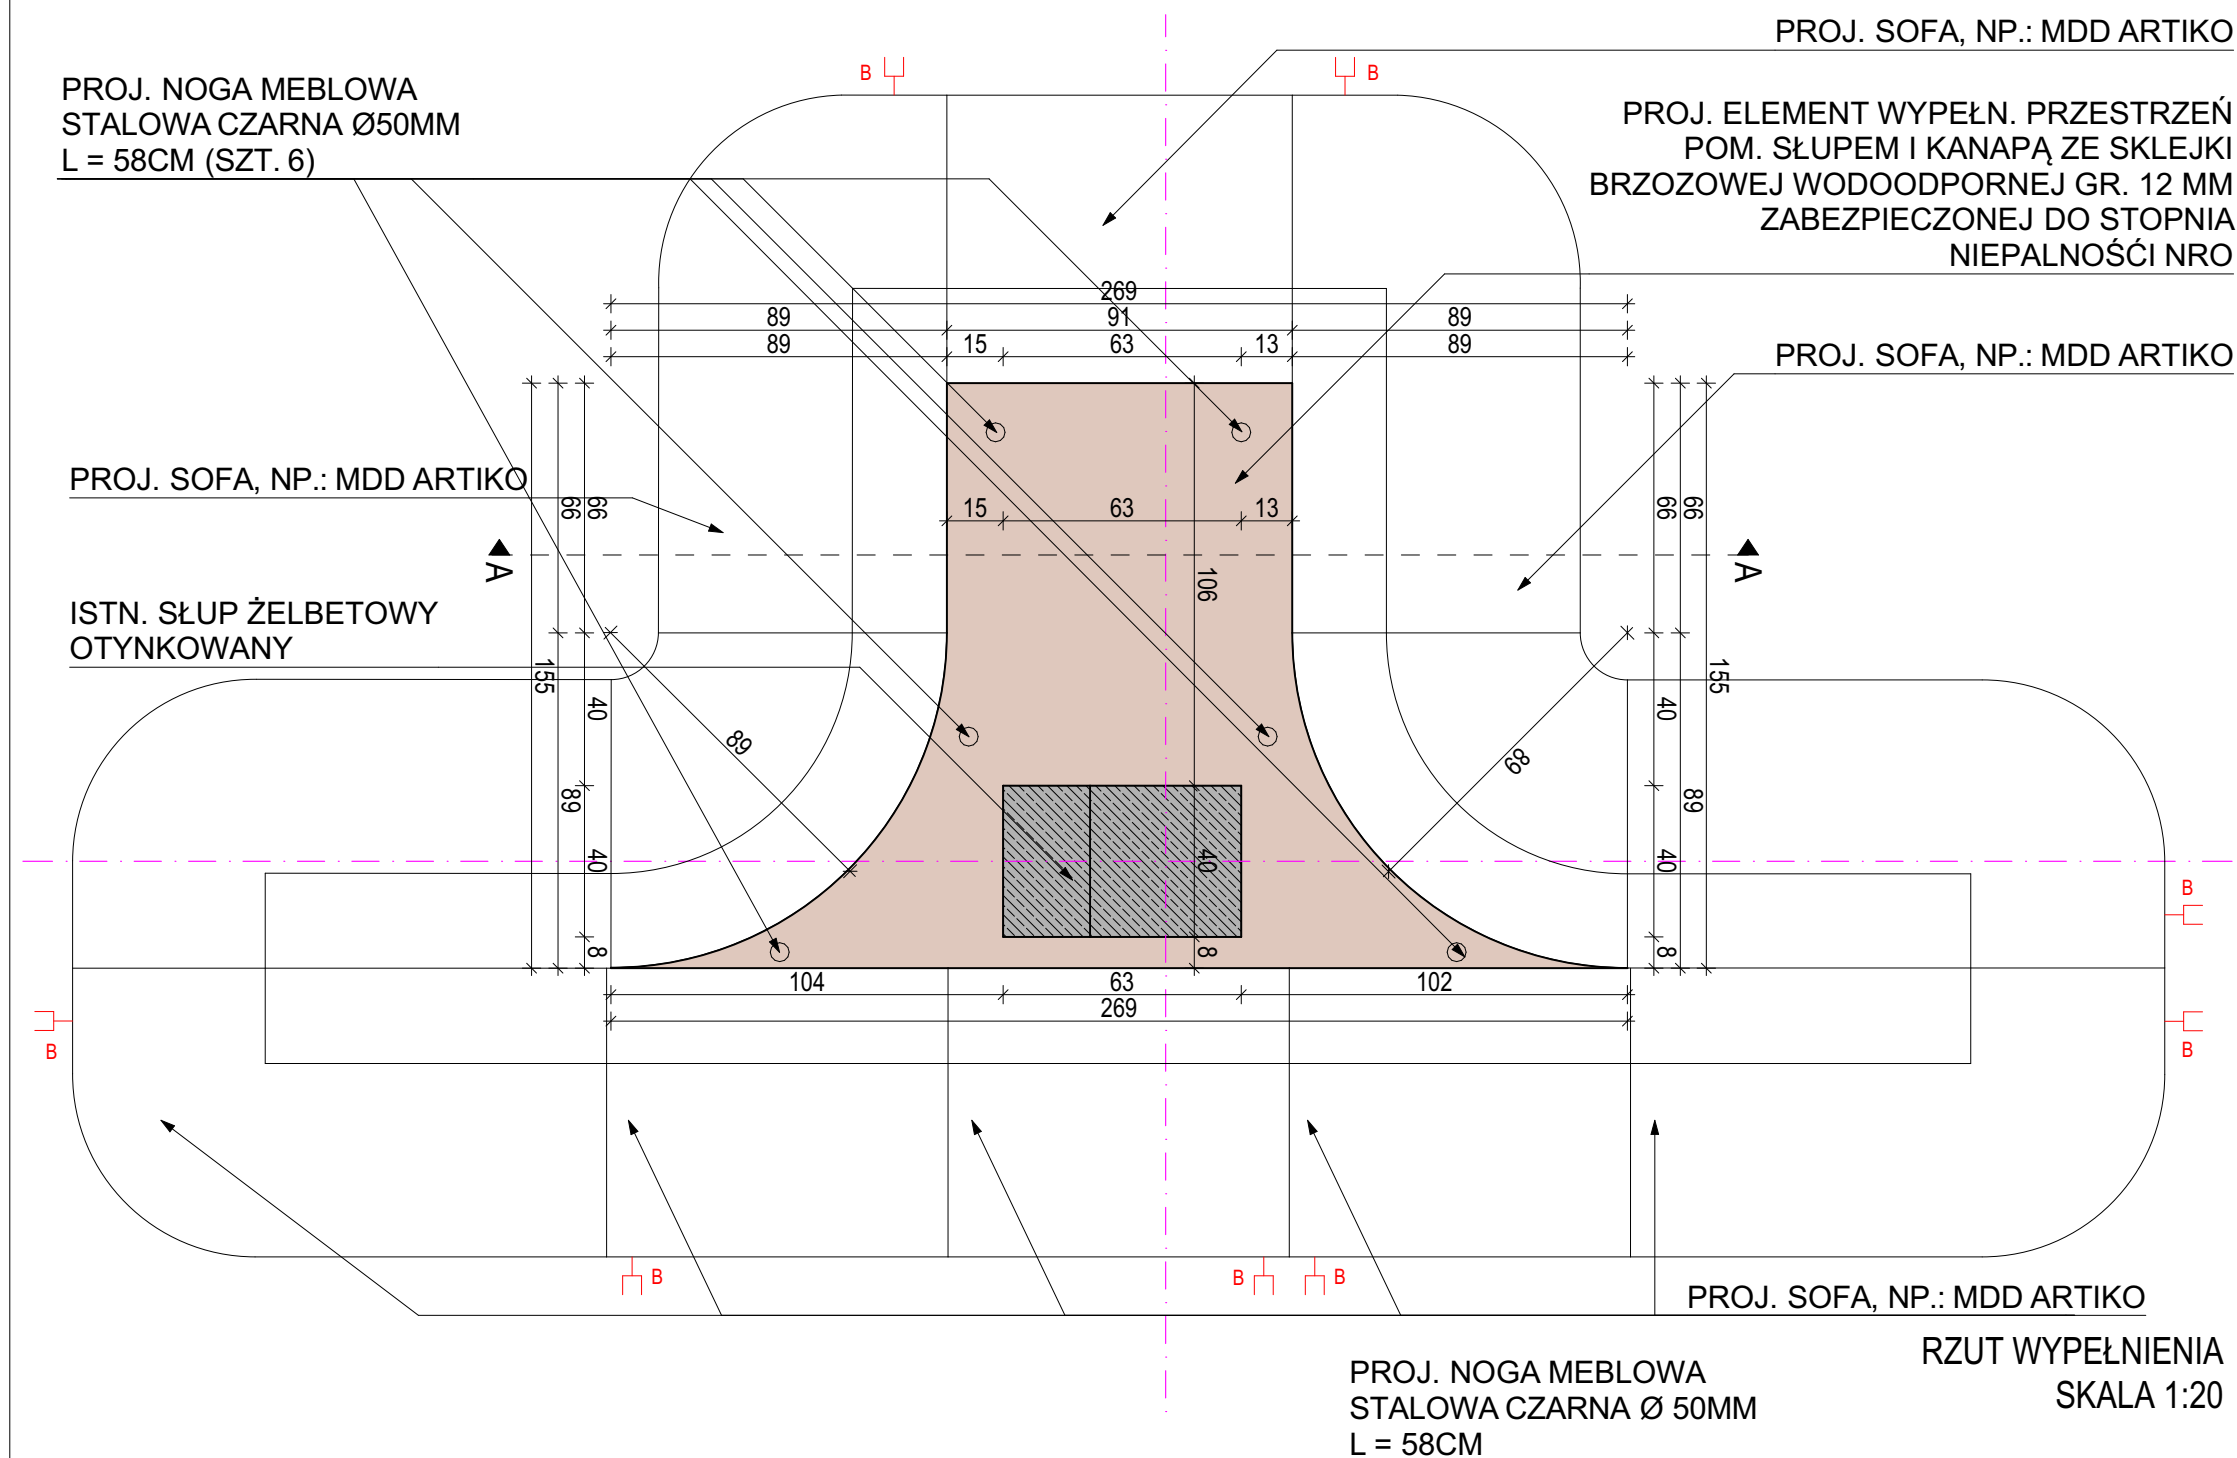

| | | | |
|--|---|--|---------------------------|
| archi nata PRACOWNIA PROJEKTOWA Renata Anna Gwoździej | | | |
| 15-161 Białystok ul. Wilejki 4 | | tel: 603 210 821 e-mail: biuro@archinata.pl | |
| PROJEKT | PROJEKT ARANŻACJI STREFY RELAKSU I WYPOCZYNKU (SRIW) WRAZ Z PROJ. INST. ELEKTR. NA KAMPUSIE UWB PROWADZĄCE DO UTWORZ. PRZESTRZENI PRZYJAZNYCH STUDENTOM W RAMACH TRZECH FUNKCJI: RELAKSU, CICHEJ NAUKI I COWORKINGU W BUD. EUROREGIONALNYM CENTRUM FARMACJI | BŁ. | 05.01.2026 |
| | | SKALA | 1:20 |
| | | NR RYS. | 12 |
| RYSUNEK | DETAL B ELEMENTU WYPEŁNIAJĄCEGO PRZESTRZEŃ POMIĘDZY KANAPĄ A SŁUPEM 1 | PROJEKT TECHNICZNY/ WYKONAWCZY | |
| Autor | mgr inż. arch. R. A. Gwoździej | nr upr. BŁ-PdOKK/57/2005 | podpis/data 05.01.2026 |
| Współpraca | inż. arch. K. Kuliś | | 05.01.2026 |
| Projekt chroniony prawem autorskim zgodnie z Ustawą o Prawie Autorskim i prawach pokrewnych (Dz.U.Nr24, poz.83 z dn.04.02.1994r). Powielanie niniejszego rysunku w całości lub we fragmencie bez zgody autora projektu jest zabronione | | | |