



PIĘTRO I: 1 SZT.  
PIĘTRO II: 1 SZT.  
PIĘTRO III: 1 SZT.

PROJ. ELEMENT WYPEŁN. PRZESTRZEŃ POM.  
SŁUPEM I SOFĄ ZE SKLEJKI  
BRZOZOWEJ WODOODPORNEJ  
GR 12MM ZABEZPIECZONA  
DO STOPNIA NIEPALNOŚCI NRO

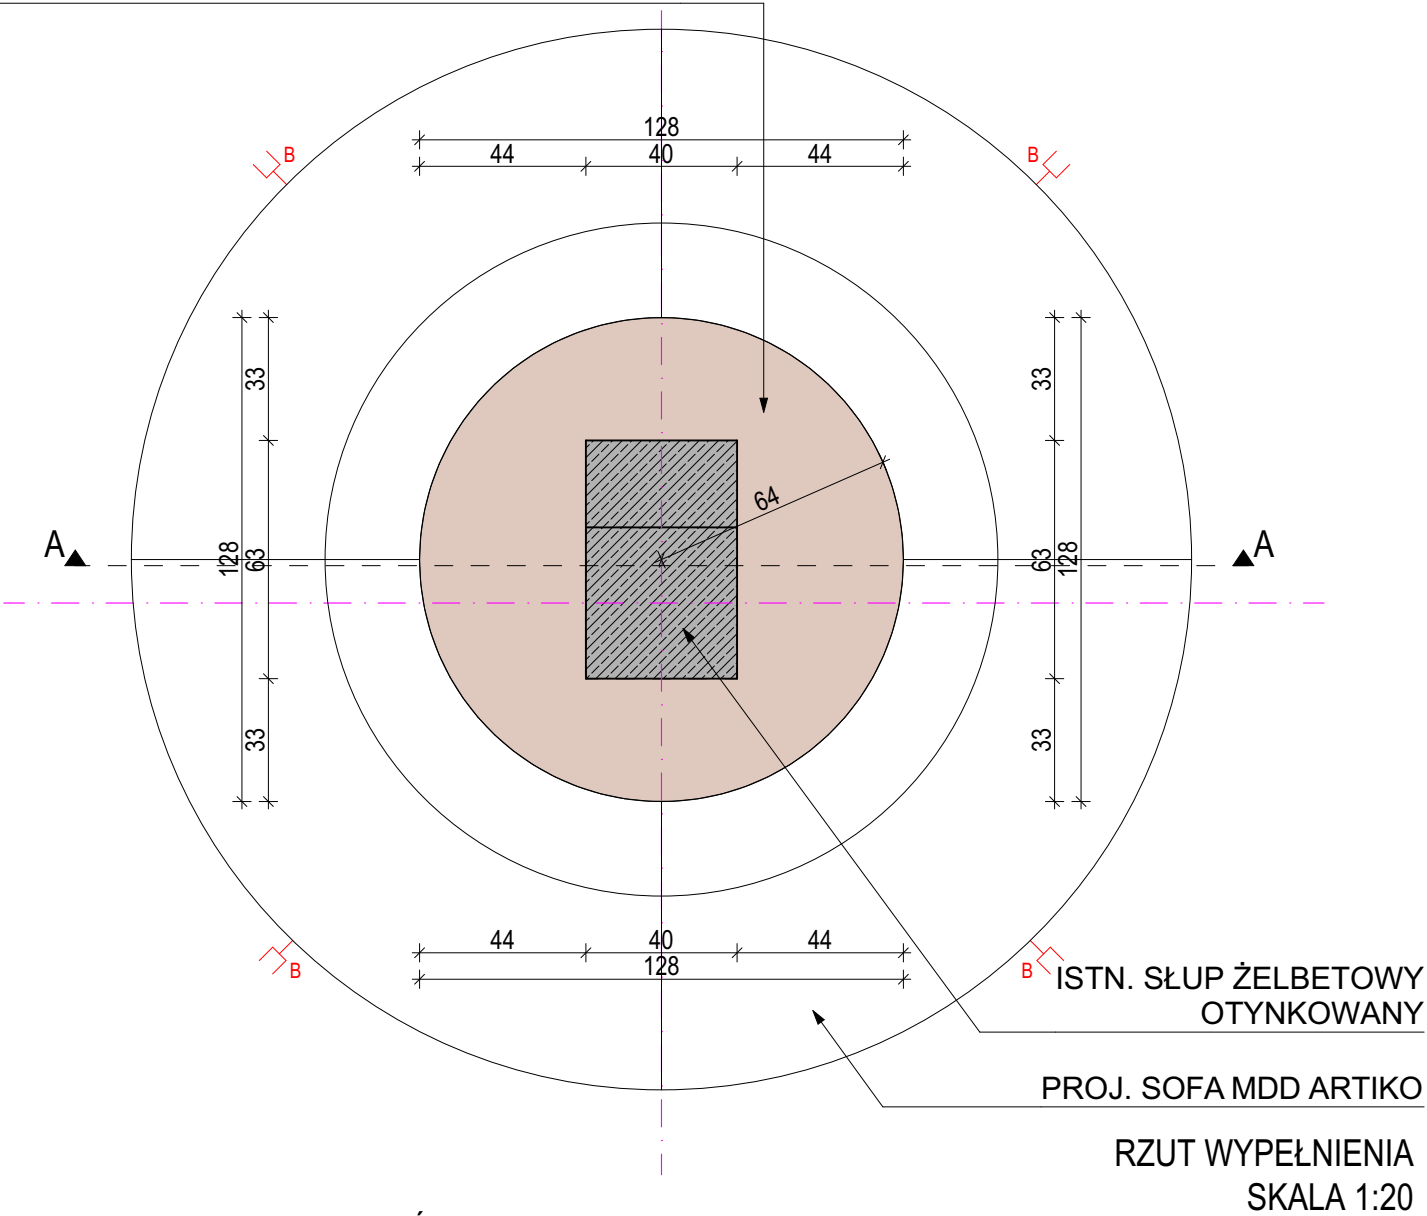

PROJ. ELEMENT WYPEŁNIAJĄCY PRZESTRZEŃ  
POMIESZCZENIA SŁUPEM I KANAPĄ ZE SKLEJKI  
BRZOZOWEJ WODOODPORNEJ GR. 12 MM  
ZABEZPIECZONEJ DO STOPNIA  
NIEPALNOŚCI NRO

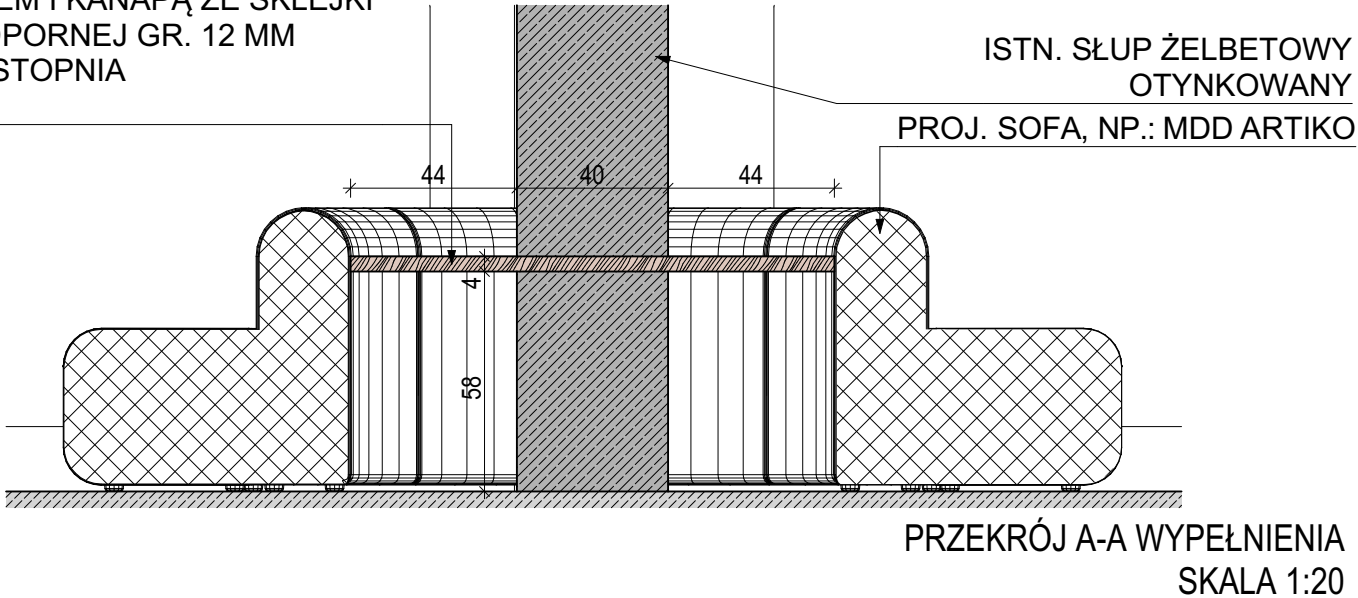

archi <i>nata</i> PRACOWNIA PROJEKTOWA Renata Anna Gwoździej			
15-161 Białystok ul. Wilejki 4		tel: 603 210 821 e-mail: biuro@archinata.pl	
PROJEKT	PROJEKT ARANŻACJI STREFY RELAKSU I WYPOCZYNKU (SRIW) WRAZ Z PROJ. INST. ELEKTR. NA KAMPUSIE UWB PROWADZĄCE DO UTWORZ. PRZESTRZENI PRZYJAZNYCH STUDENTOM W RAMACH TRZECZ FUNKCJI: RELAKSU, CICHEJ NAUKI I COWORKINGU W BUD. EUROREGIONALNYM CENTRUM FARMACJI	BŁ.	05.01.2026
		SKALA	1:20
		NR RYS.	13
RYSUNEK	DETAL C ELEMENTU WYPEŁNIAJĄCEGO PRZESTRZEŃ POMIĘDZY KANAPĄ A SŁUPEM 2	PROJEKT TECHNICZNY/ WYKONAWCZY	
Autor	mgr inż. arch. R. A. Gwoździej	nr upr. BŁ-PdOKK/57/2005	podpis/data 05.01.2026
Współpraca	inż. arch. K. Kuliś		05.01.2026
Projekt chroniony prawem autorskim zgodnie z Ustawą o Prawie Autorskim i prawach pokrewnych (Dz.U.Nr24, poz.83 z dn.04.02.1994r). Powielanie niniejszego rysunku w całości lub we fragmencie bez zgody autora projektu jest zabronione			