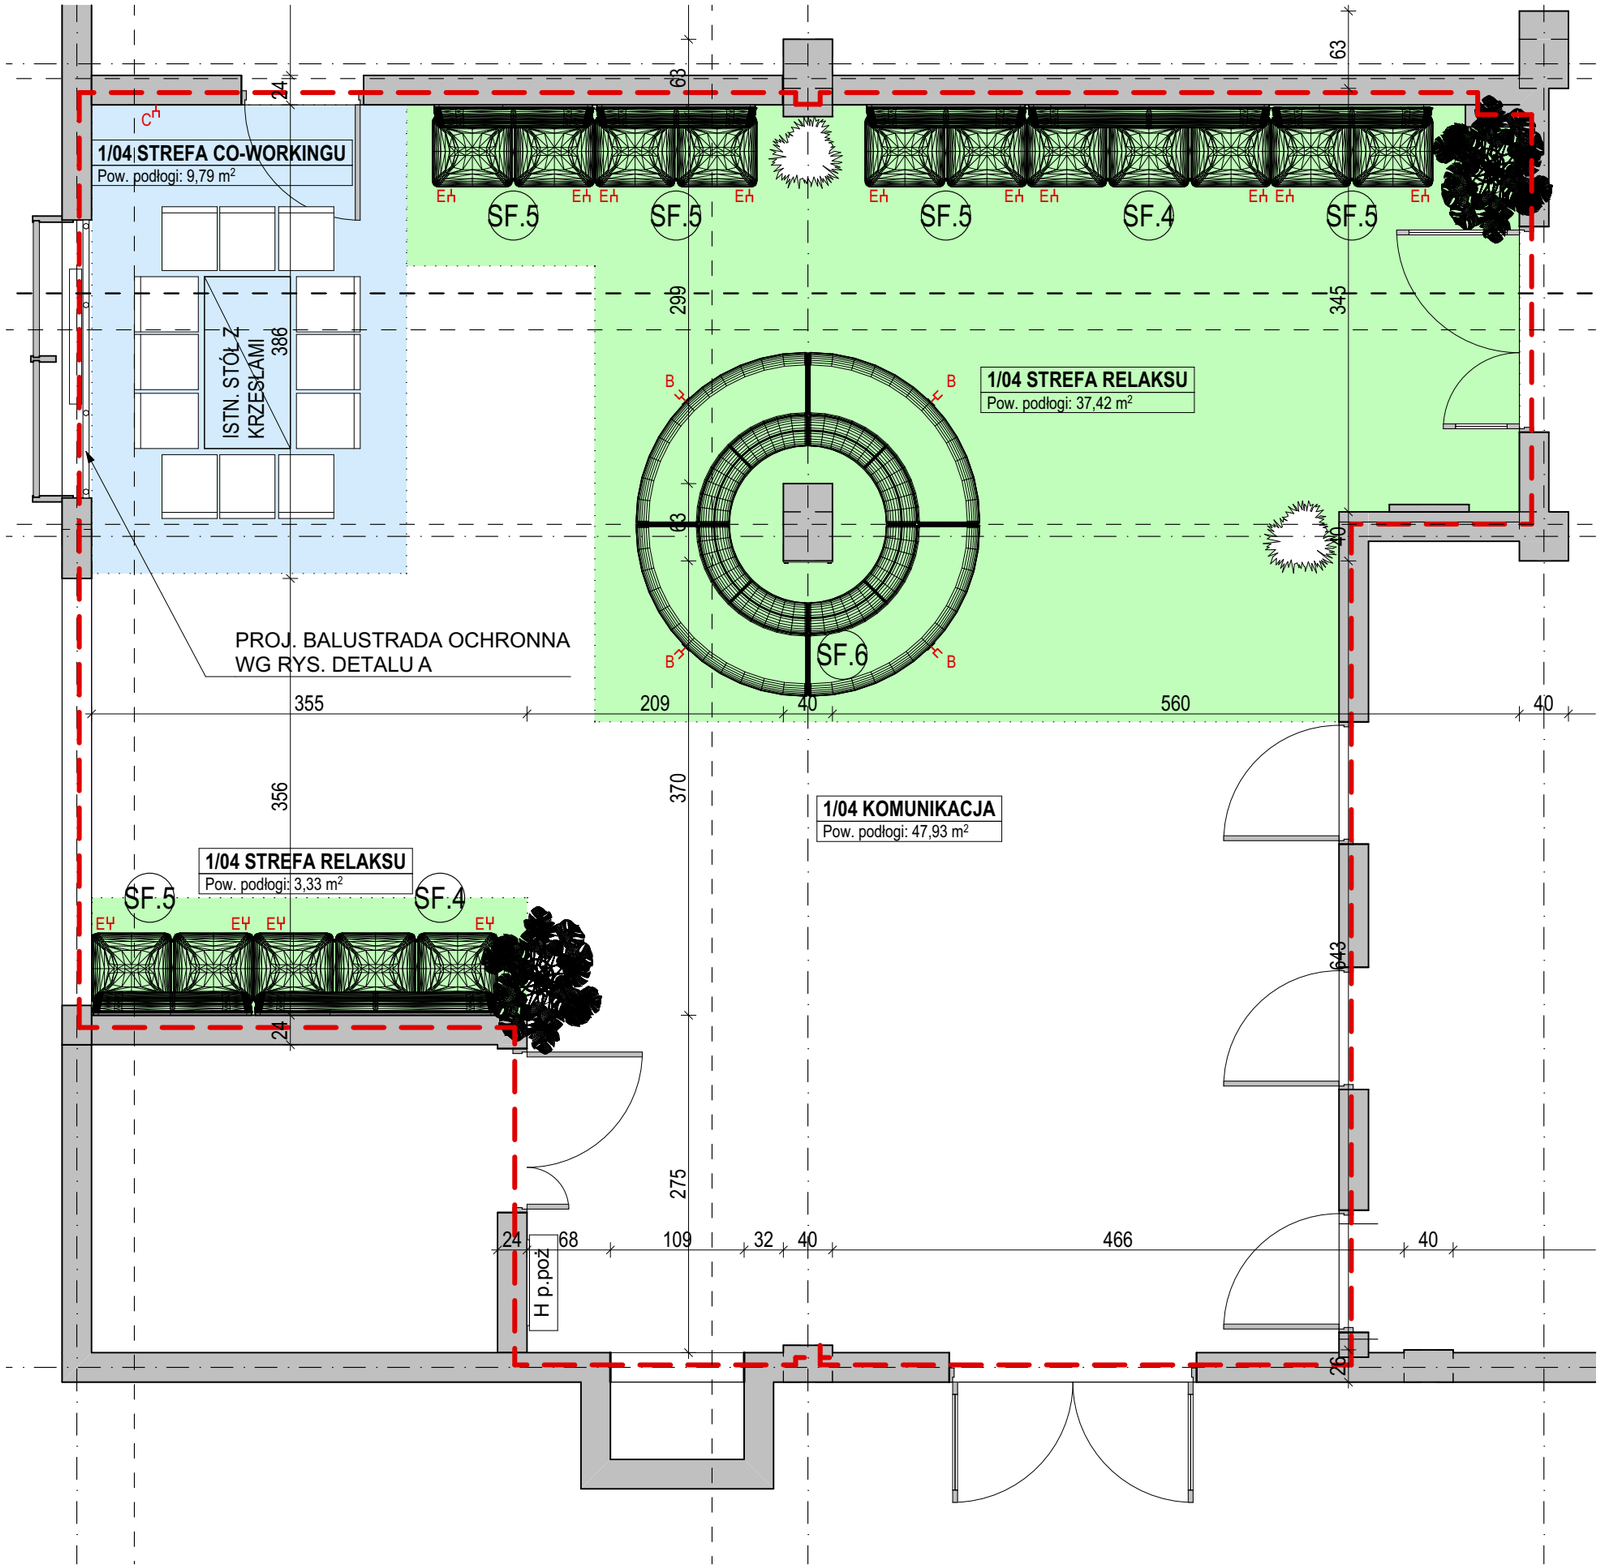

LEGENDA

- ZAKRES OPRACOWANIA PROJEKTU
- ŚCIANY ISTNIEJĄCE
- ŚCIANY PROJEKTOWANE
- ISTN. ELEMENTY DO ROZBIÓRKI
- PROJ. STREFA CO-WORKINGOWA
- PROJ. STREFA CICHEJ NAUKI
- PROJ. STREFA RELAKSU
- PROJ. GNIAZDO ELEKTRYCZNE
- A — MEDIABOX M06H EU (2x230V, 1xUSB, 1xHDMI)
- B — MEDIABOX M071 EU (1x230V, 1xUSB A charger, 1xUSB C charger)
- C — GNIAZDO ELEKTRYCZNE ŚCIENNE (2x230V)
- E — MEDIABOX RE1V (1x230V)

archinata — PRACOWNIA PROJEKTOWA Renata Anna Gwoździej
15-161 Białystok, ul. Wilejki 4
tel: 603 210 821
e-mail: biuro@archinata.pl

PROJEKT	PROJEKT ARANŻACJI STREFY RELAKSU I WYPOCZYNKU (SRIW) WRAZ Z PROJ. INST. ELEKTR. NA KAMPUSIE UWB PROWADZĄCE DO UTWORZ. PRZESTRZENI PRZYJAZNYCH STUDENTOM W RAMACH TRZECH FUNKCJI: RELAKSU, CICHEJ NAUKI I COWORKINGU W BUD. EUROREGIONALNYM CENTRUM FARMACJI	BŁ.	05.01.2026
		SKALA	1:50
		NR RYS.	5
RYSUNEK	RZUT I PIĘTRA		*PROJEKT TECHNICZNY/ WYKONAWCZY*
Autor	*mgr inż. arch. R. A. Gwoździej*	nr upr. *BŁ-PdOKK/57/2005*	podpis/data 05.01.2026
Współpraca	*inż. arch. K. Kuliś*		05.01.2026

Projekt chroniony prawem autorskim zgodnie z Ustawą o Prawie Autorskim i prawach pokrewnych (Dz.U.Nr24, poz.83 z dn.04.02.1994r). Powielanie niniejszego rysunku w całości lub we fragmencie bez zgody autora projektu jest zabronione